



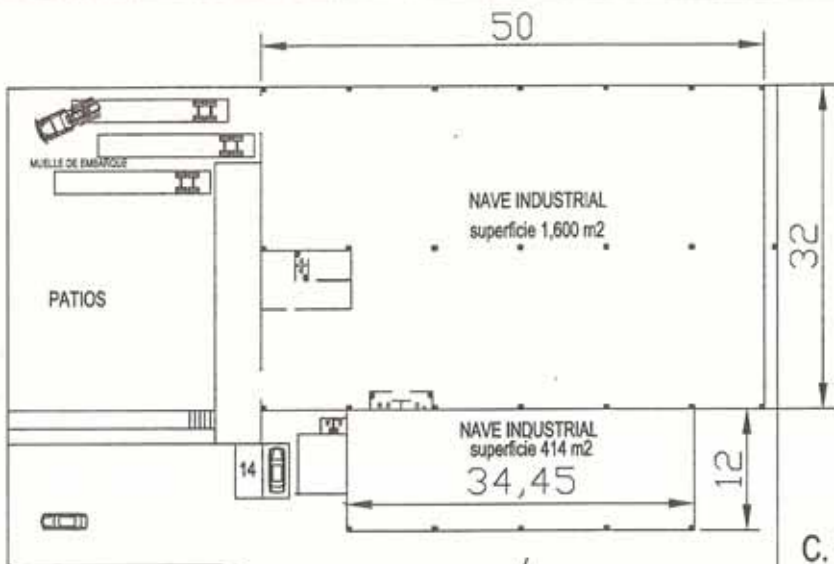

CALLE DIEZ

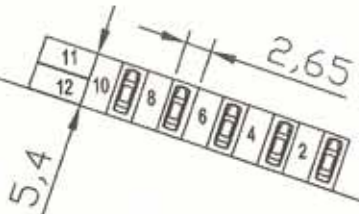

ZONA FEDERAL MARITIMO TERRESTRE



C. R. I. P.



Localización de la empresa en el Parque Ind. FONDEPORT



Localización de la Empresa

PROPIETARIO

ALPHA FOAM & BORDS SA DE CV

PLANO

NAVE # 1
CLAVE CATASTRAL
PA-005-003

UBICACION

C. DIEZ No 384
PARQUE IND. FONDEPORT
EL SALAZAR DE RODRIGUEZ
BIENERRADA, S.C. MEXICO

PROYECTO:

INDUSTRIA FABRICACION
OBJETOS RDCREATI ACUATICO

DEPENDENCIA

DUS

DEBUC

VIGUSA

PROFESOR EN FORMACION

CONTENIDO

PLANTA LOCALIZACION
COURTINHOS

ESCALA

1 : 500

FECHA

MARZO-2017

PLANO

1/2